

# rakutowa

## ラクトワ



### オールスライドタイプ

全開するフルエクステンションレールを採用。奥の収納物もラクに取り出せます。

### 楽に選べてスタイリッシュ。



コンパクトでも広く使えるスクエアポール  
コンパクトな間口でありながら、スマートな  
デザインで十分な容量を確保。ポールの両  
サイドには、化粧品などの一時置きに便利な  
カウンター面があります。



シンプルで薄い前淵の形状は、  
スタイリッシュでトレンド感のある見た目。

### ウルトラファインバブルシングル レバー水栓（一般地）

直径1マイクロメートル未満の微細な泡が  
細かい隙間に入り込み、毛穴汚れを洗浄  
します。



### MGフロントパネル（コンクリート）

マグネット収納が取り可能なアクセントパ  
ネル。カウンターの上に設置することで洗  
面室のコーディネートアクセントに。




### メッキ水栓・ポップアップ排水栓

高級感を演出するメッキ水栓と、清潔感のある  
ポップアップ式排水栓を採用。排水口は、段差の  
少ないフランジ形状のため、お手入れも簡単。




※画像はイメージです。表示されている色は実物とは異なります。

## COLOR

### 扉カラー 【ハイグレード】

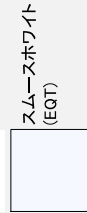

### 【スタンダード】

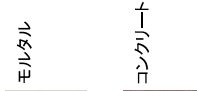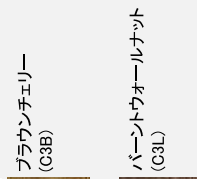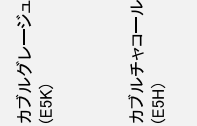

### 取手カラー

### パネルカラーバリエーション



WEBカタログは



こちら

お問い合わせ番号

504094519

図面番号

512270052

担当事業所名

港北営業所

担当者名

中村尚義

プラン作成日


2025/07/29

■商品詳細




No.	機種名	品名	数量	備考
1	水栓	ZZWU100MNC02-BM	1	
2	洗面化粧台	RCML090F VNW/E5HB	1	
3	洗面パネル	M-090ACMNCN	1	

■選択カラー名称

扉カラー	カプルチャコール
取手カラー	ブラック

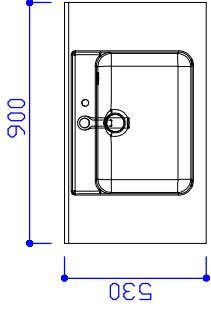

①

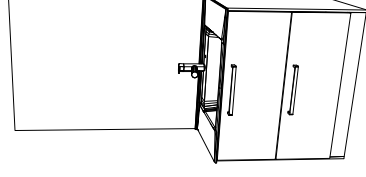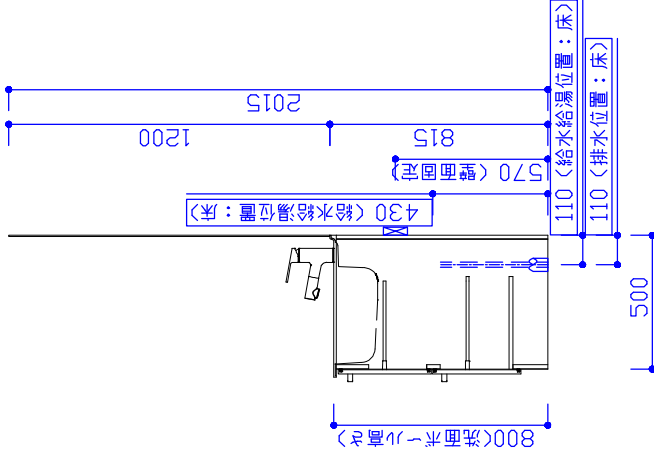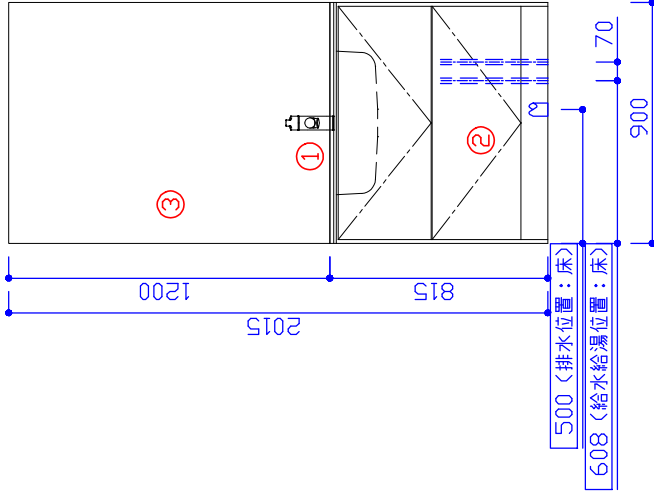

パースはイメージです。実際とは異なる場合があります。実際の「取付・設置」以外の関連工事（大工事、電気工事、電気工事、管工事、建具工事等）は法的有資格者による工事が必要になります。本体の「取付・設置」以外の関連工事（大工事、電気工事、電気工事、管工事、建具工事等）は法的有資格者による工事が必要になります。

クリナップ株式会社	営業所	湖北営業所 中村店	シリーズ	ラクトロ	物件名	エスポワール川崎
		SR	縮尺	1/20		洗面化粧台 ラクトロ
	2025.07.29	作図 前園隆行	お問い合わせ番号	504094519	プラン名	
			図面番号	512270052		